


SC付き

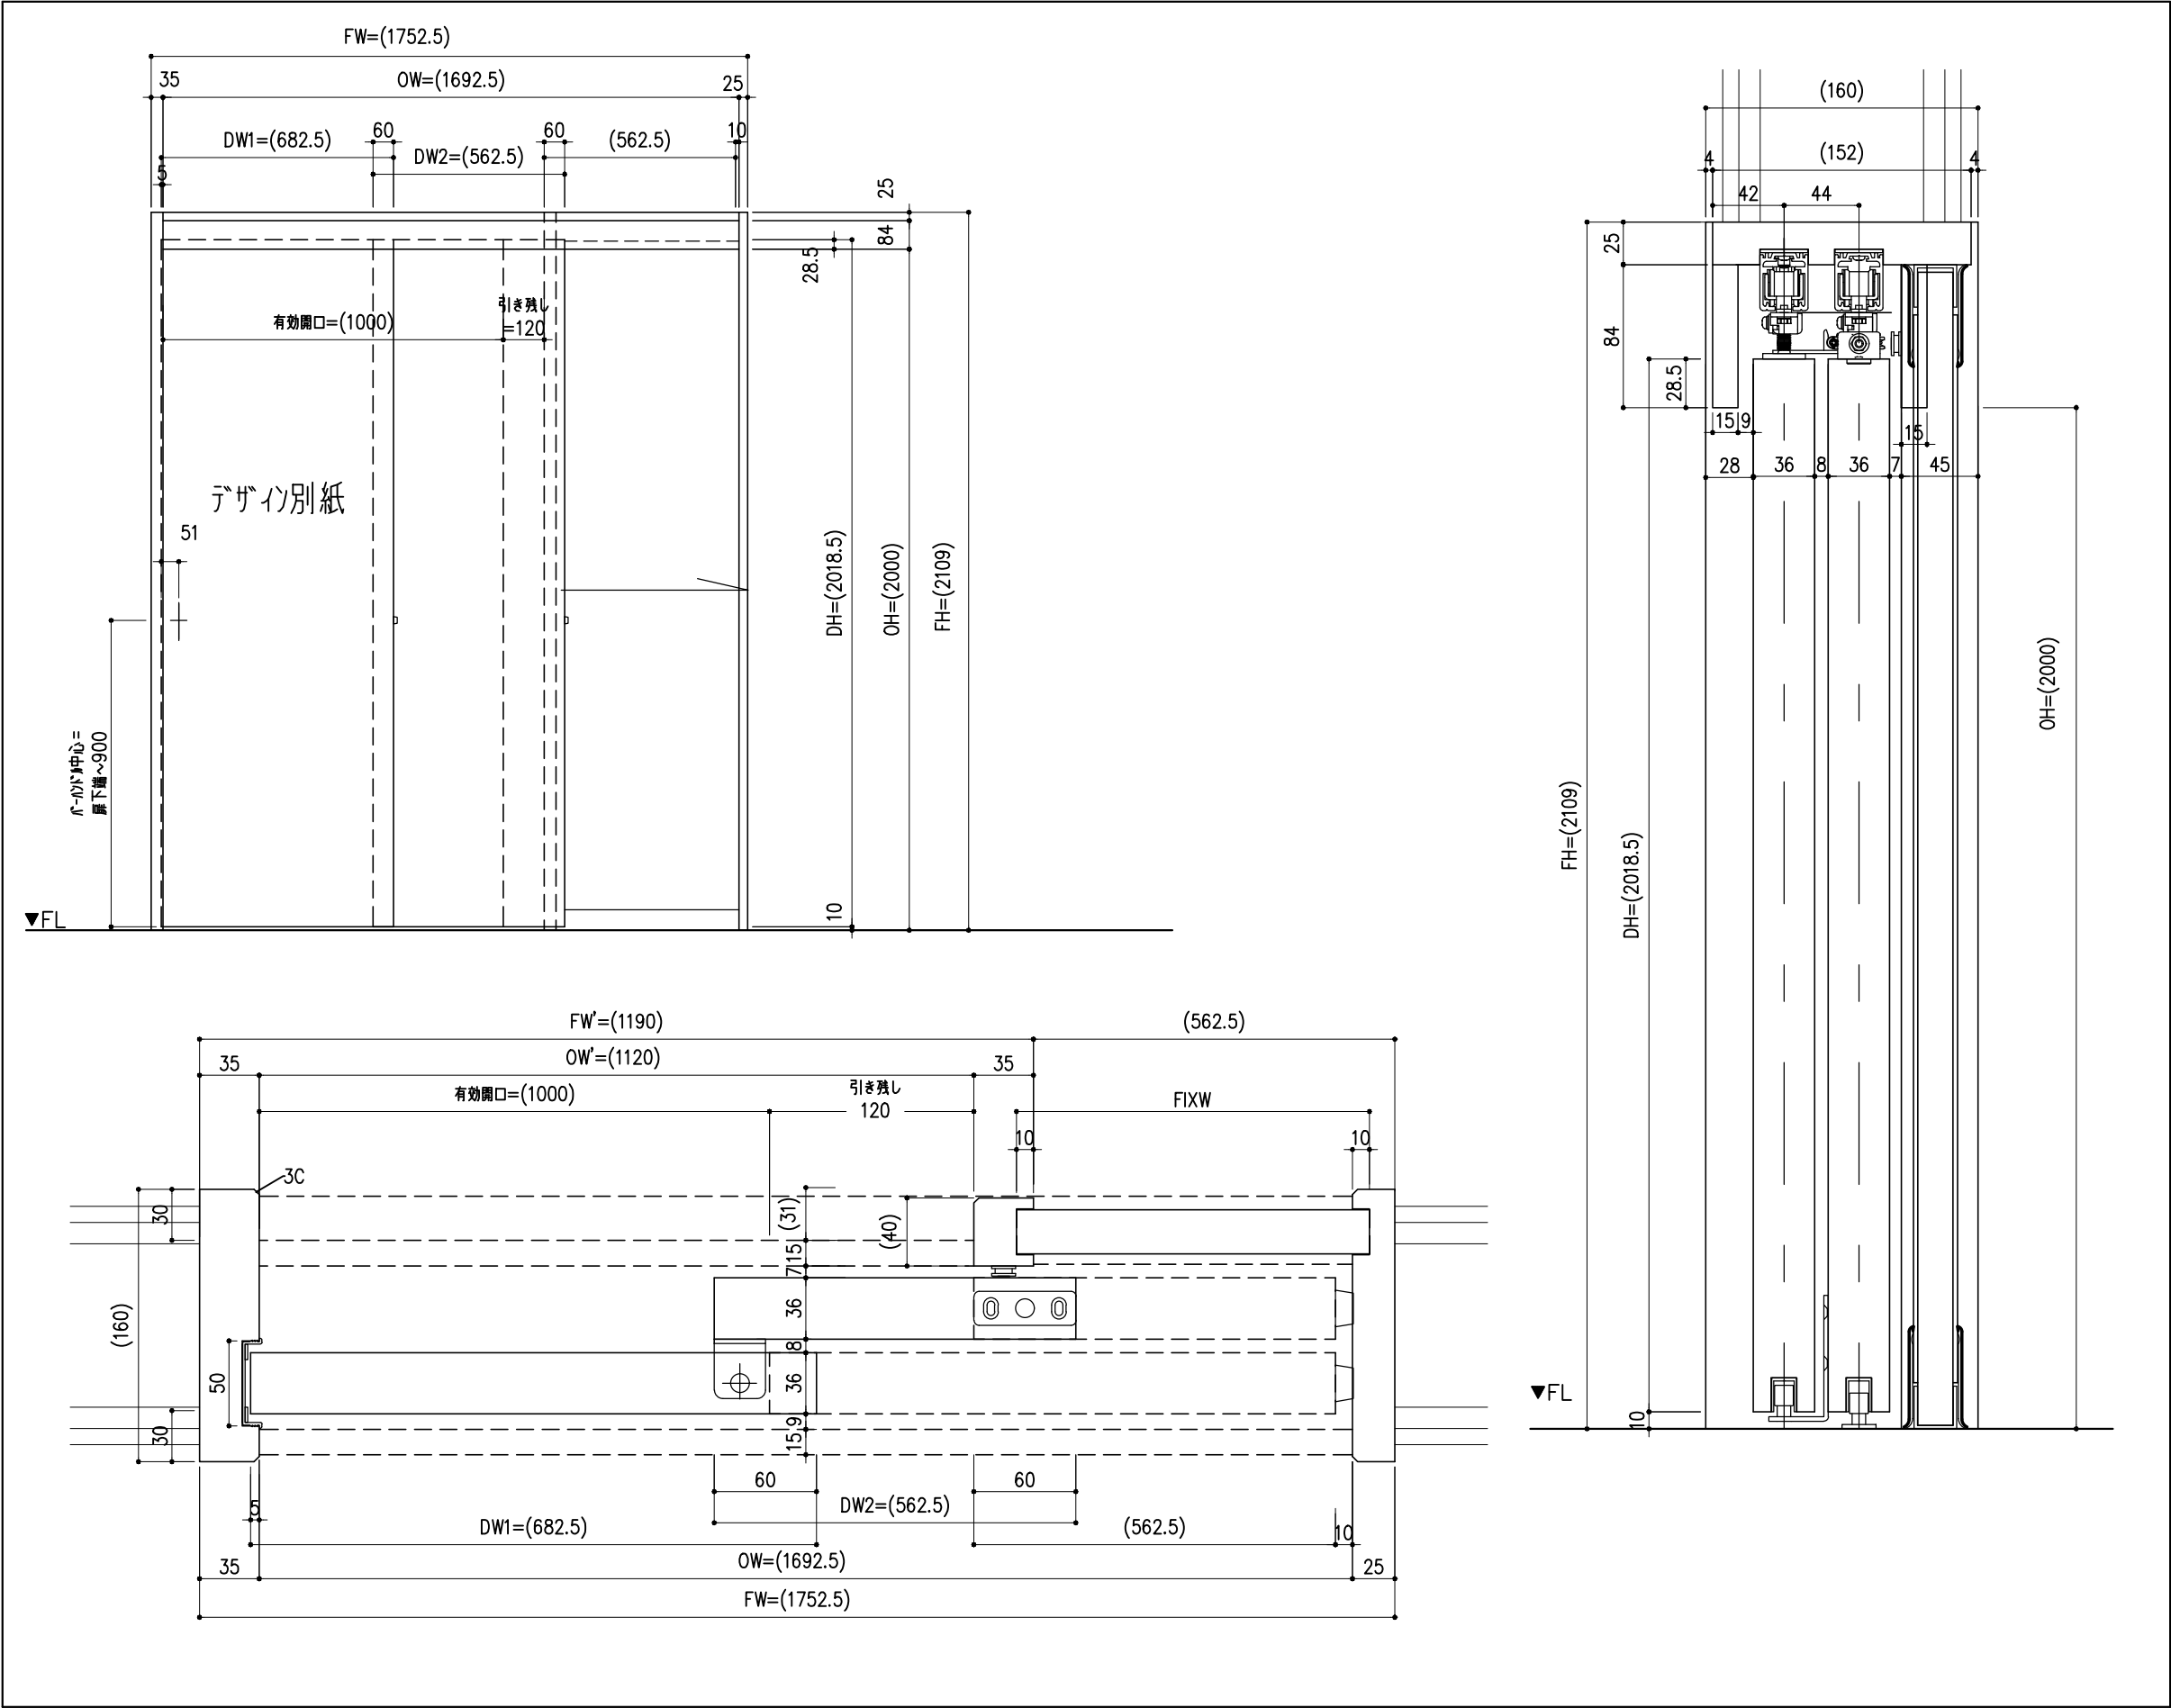

シリーズ名	高齢者福祉施設仕様
製品番号	オートスライドドア 2連引込 木枠FIX小壁